



1° NIVEL

ESCALA 1/50

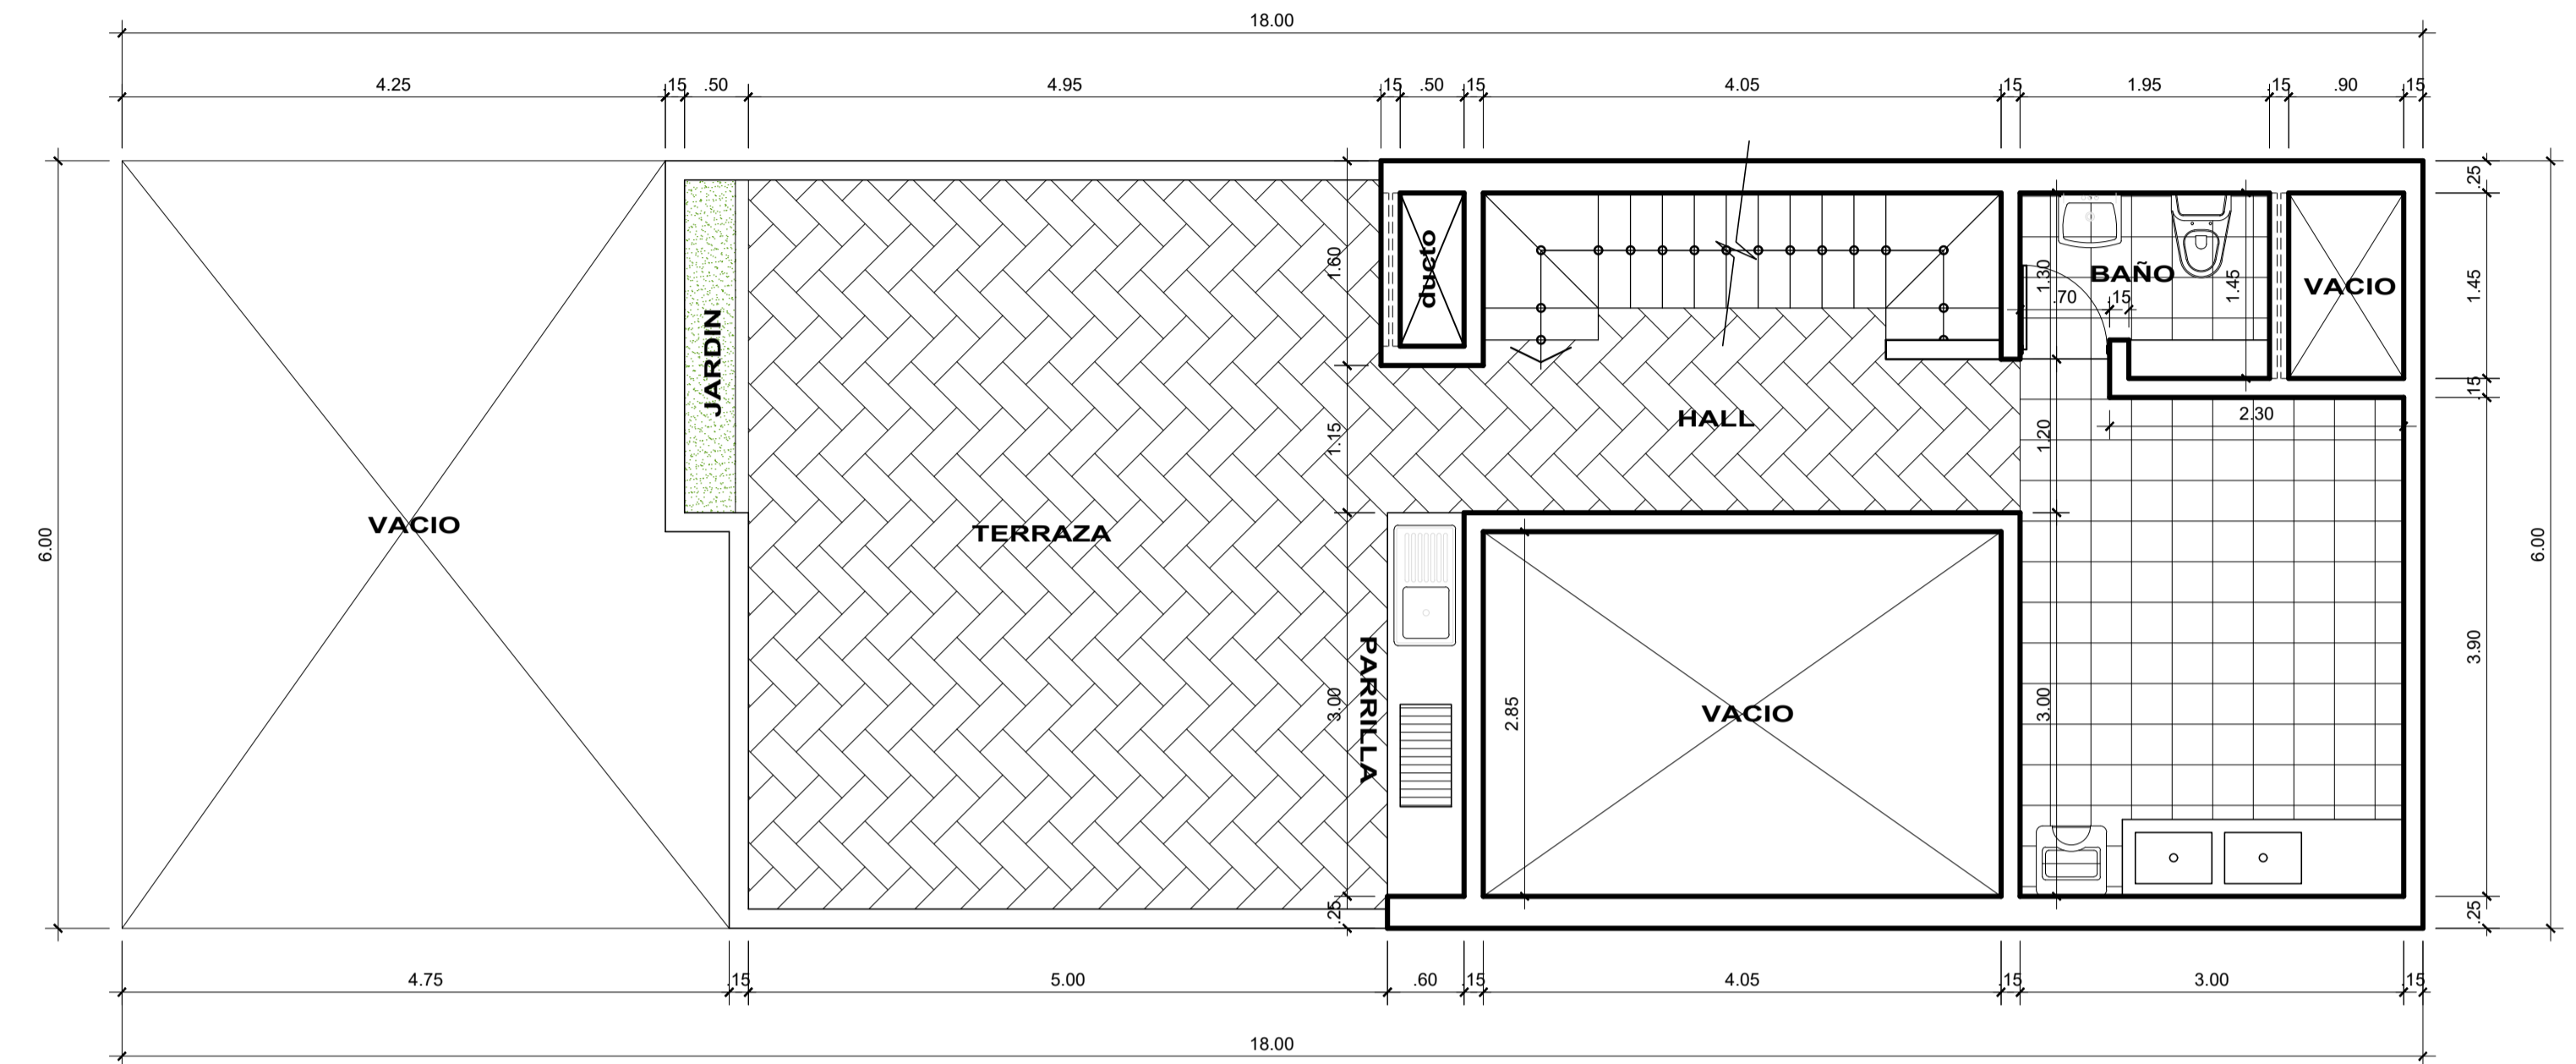


AZOTEA

ESCALA 1/50

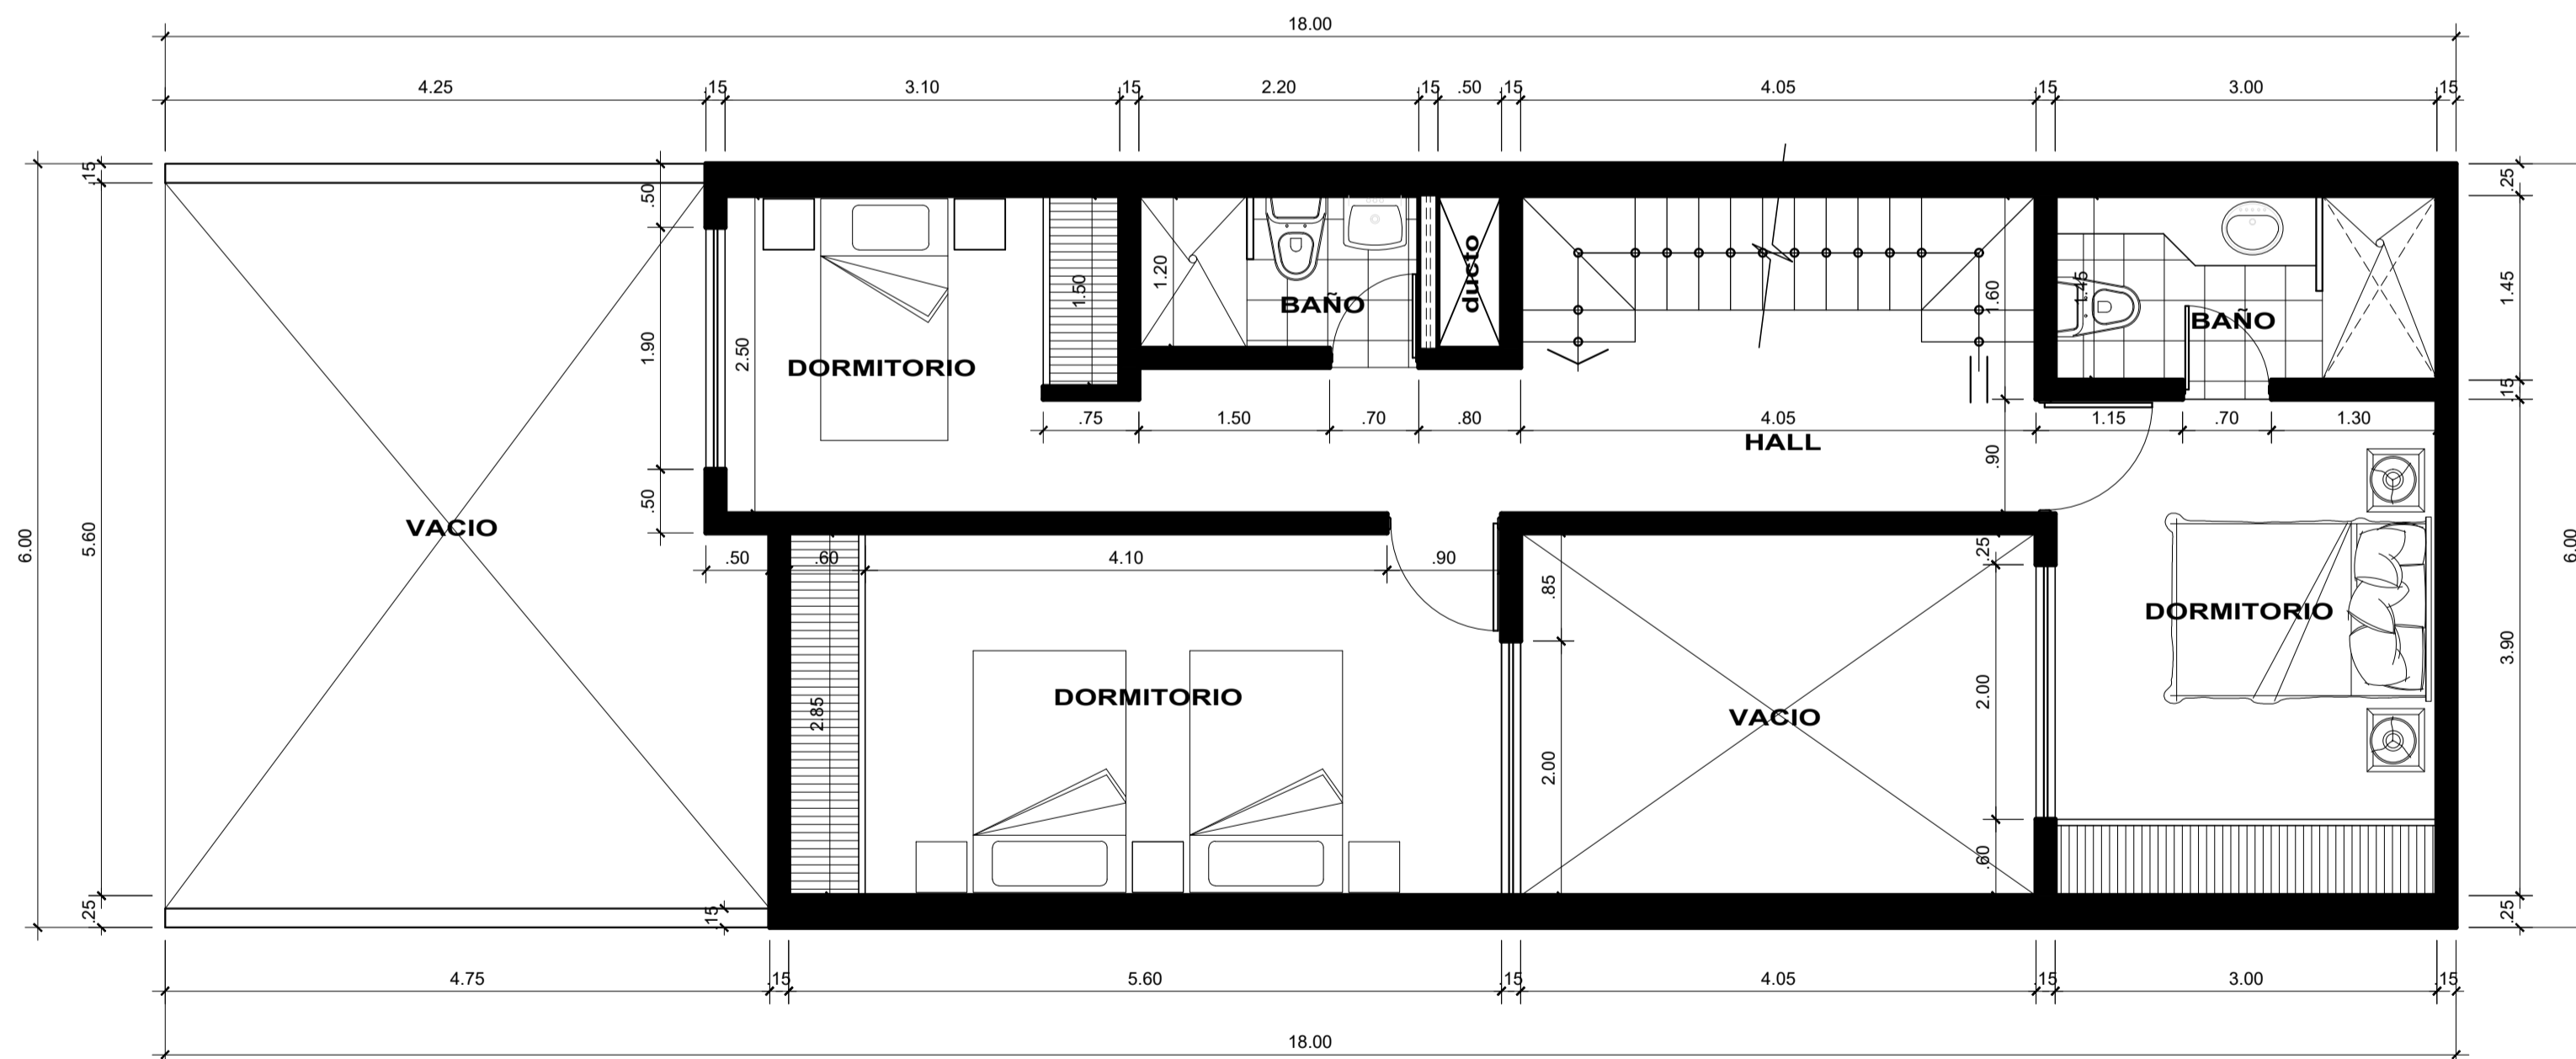

2° NIVEL

ESCALA 1/50

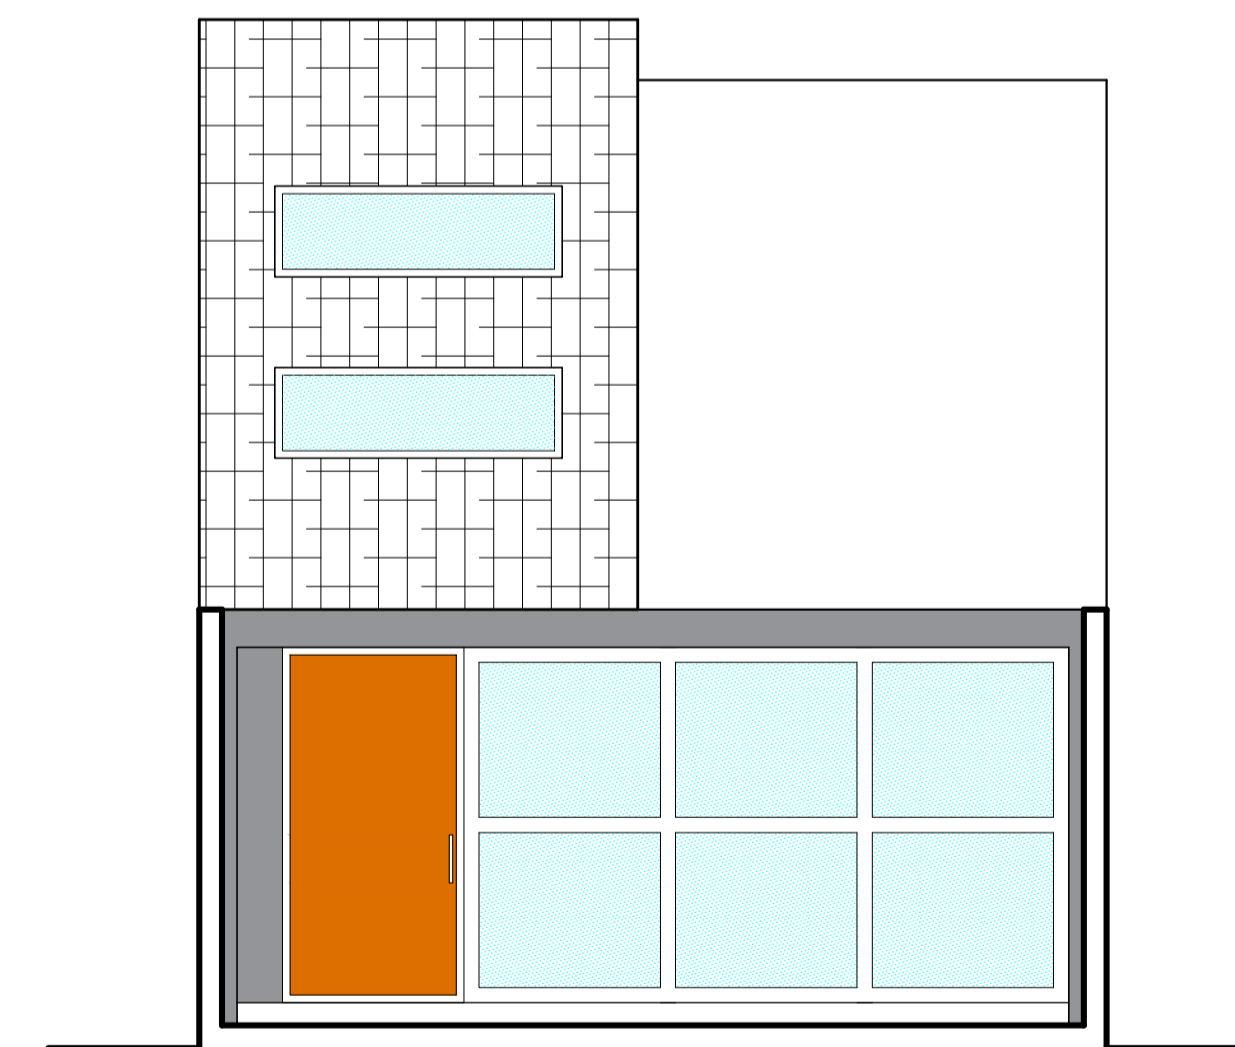

ELEVACION

ESCALA 1/50