



**1° NIVEL**  
ESCALA 1/50

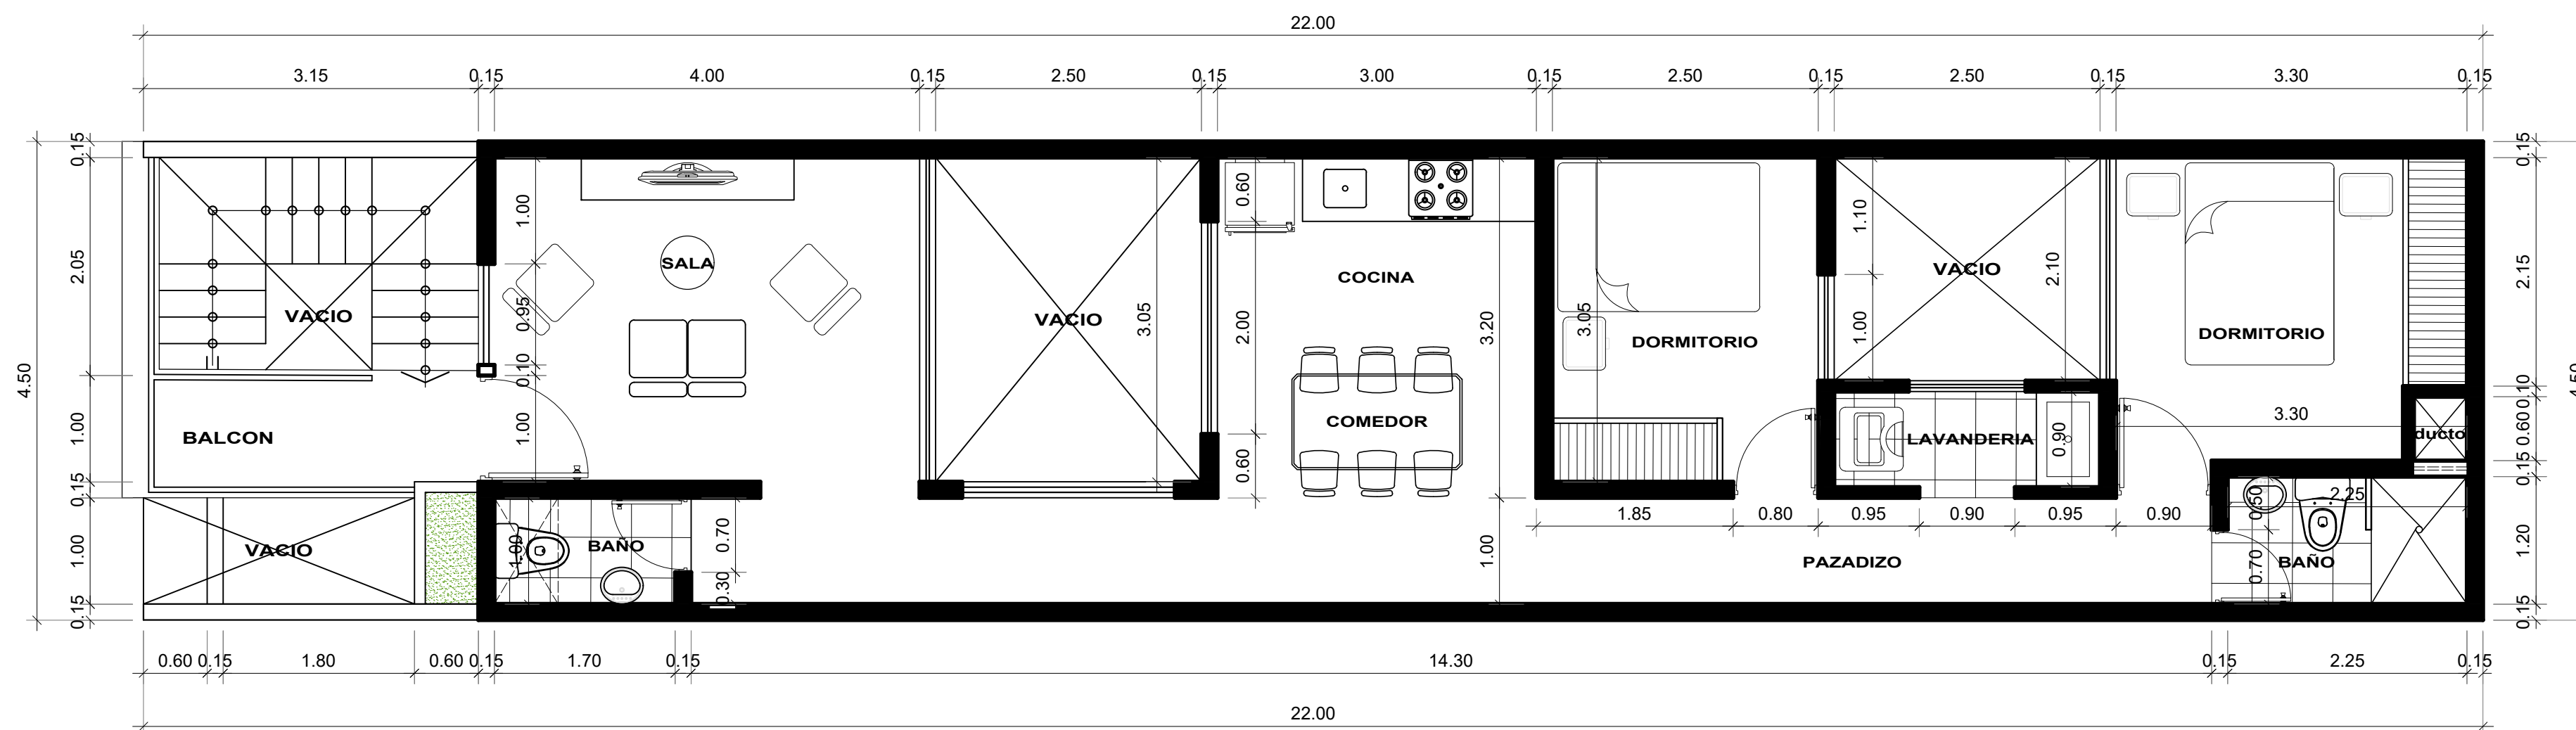

**2° NIVEL**  
ESCALA 1/50

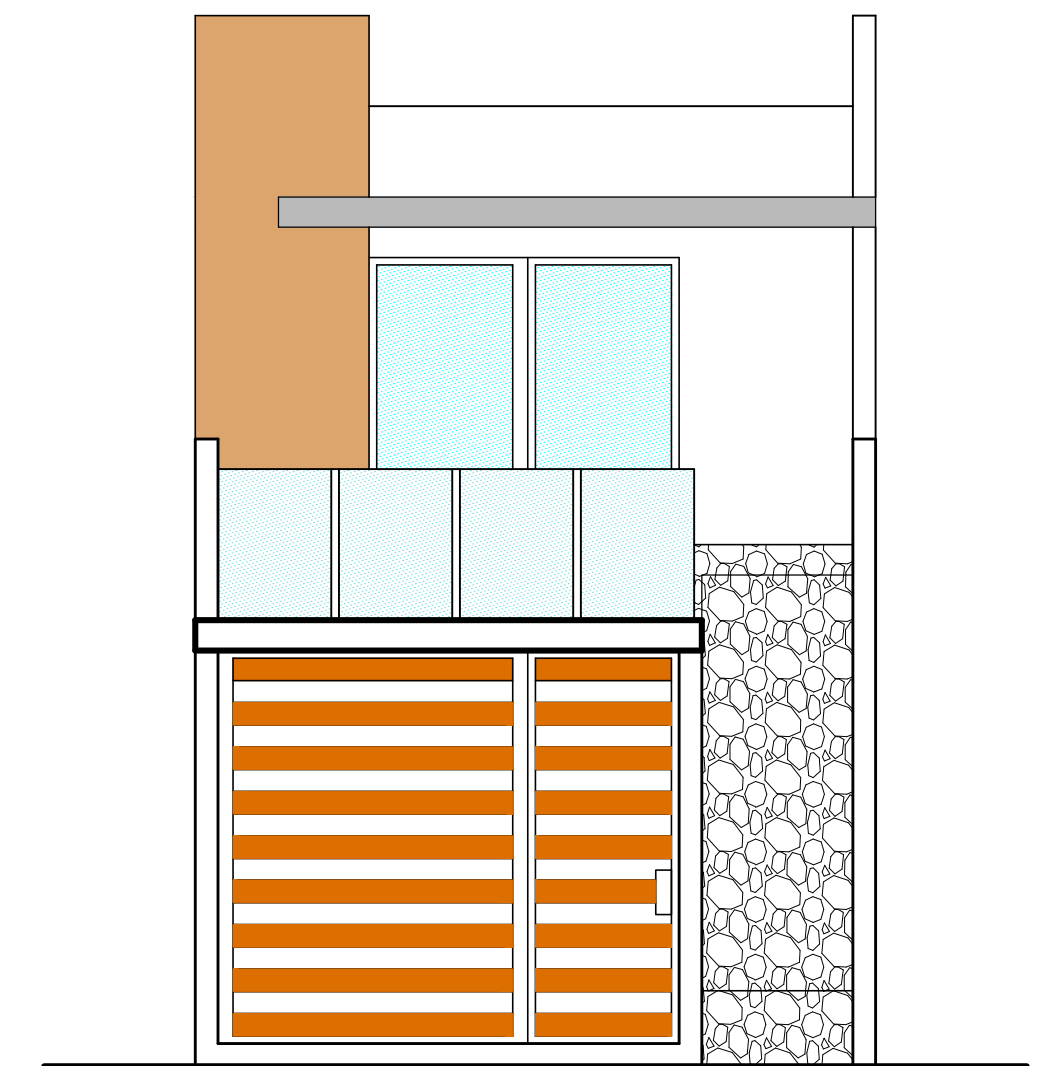

**ELAVACION**  
ESCALA 1/50