




1° NIVEL
ESCALA 1/50

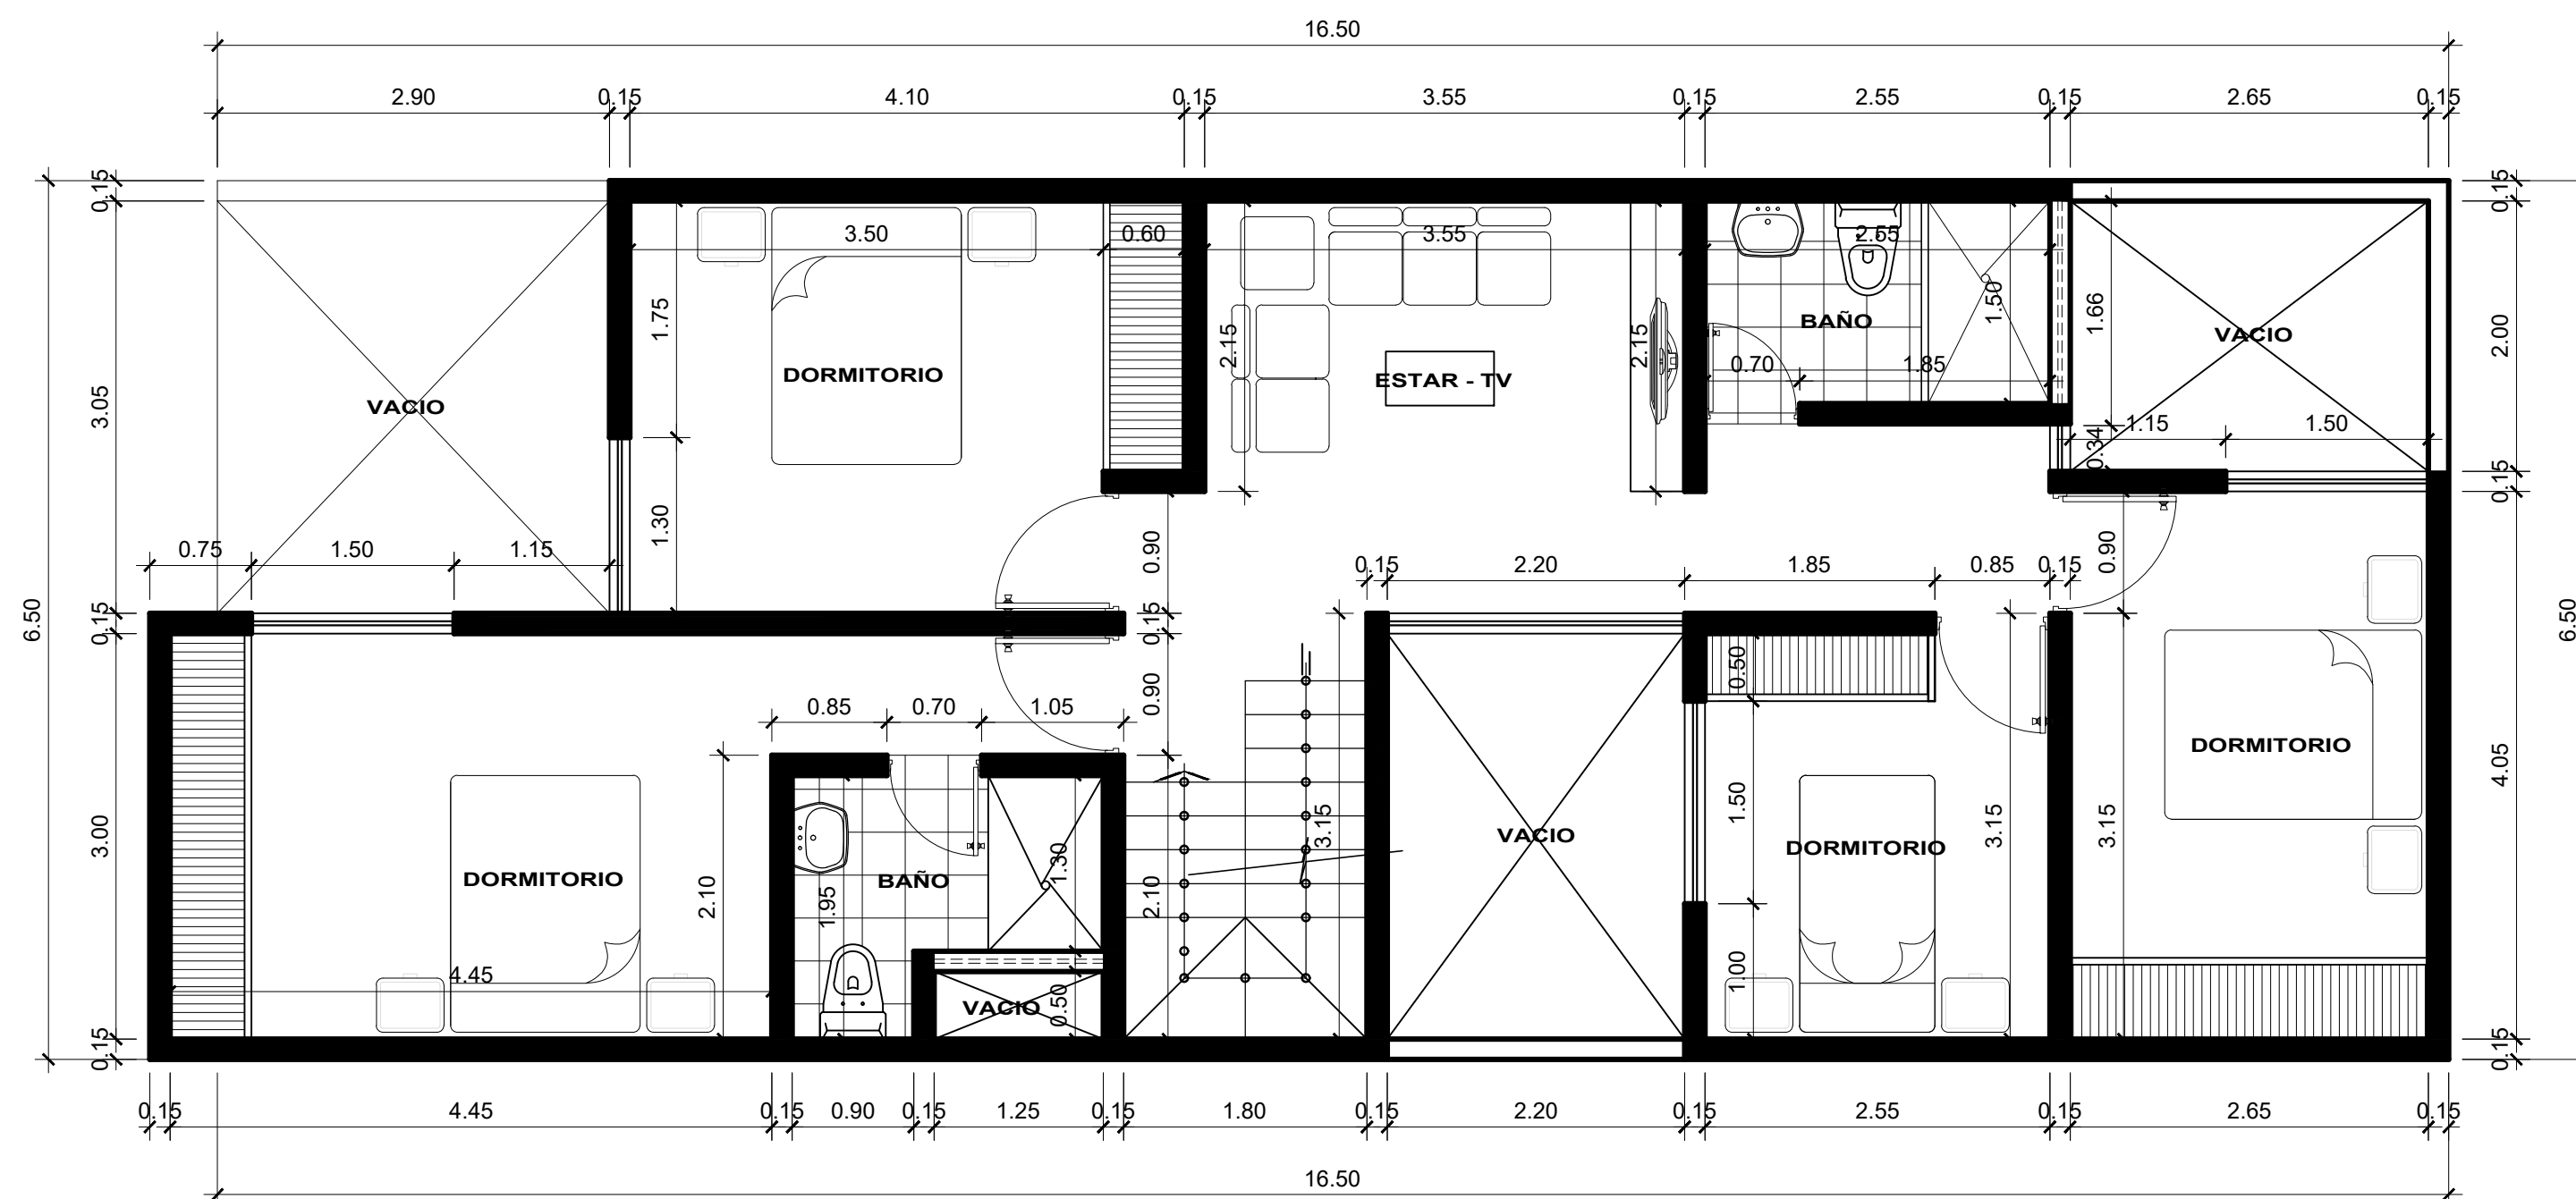


2° NIVEL
ESCALA 1/50

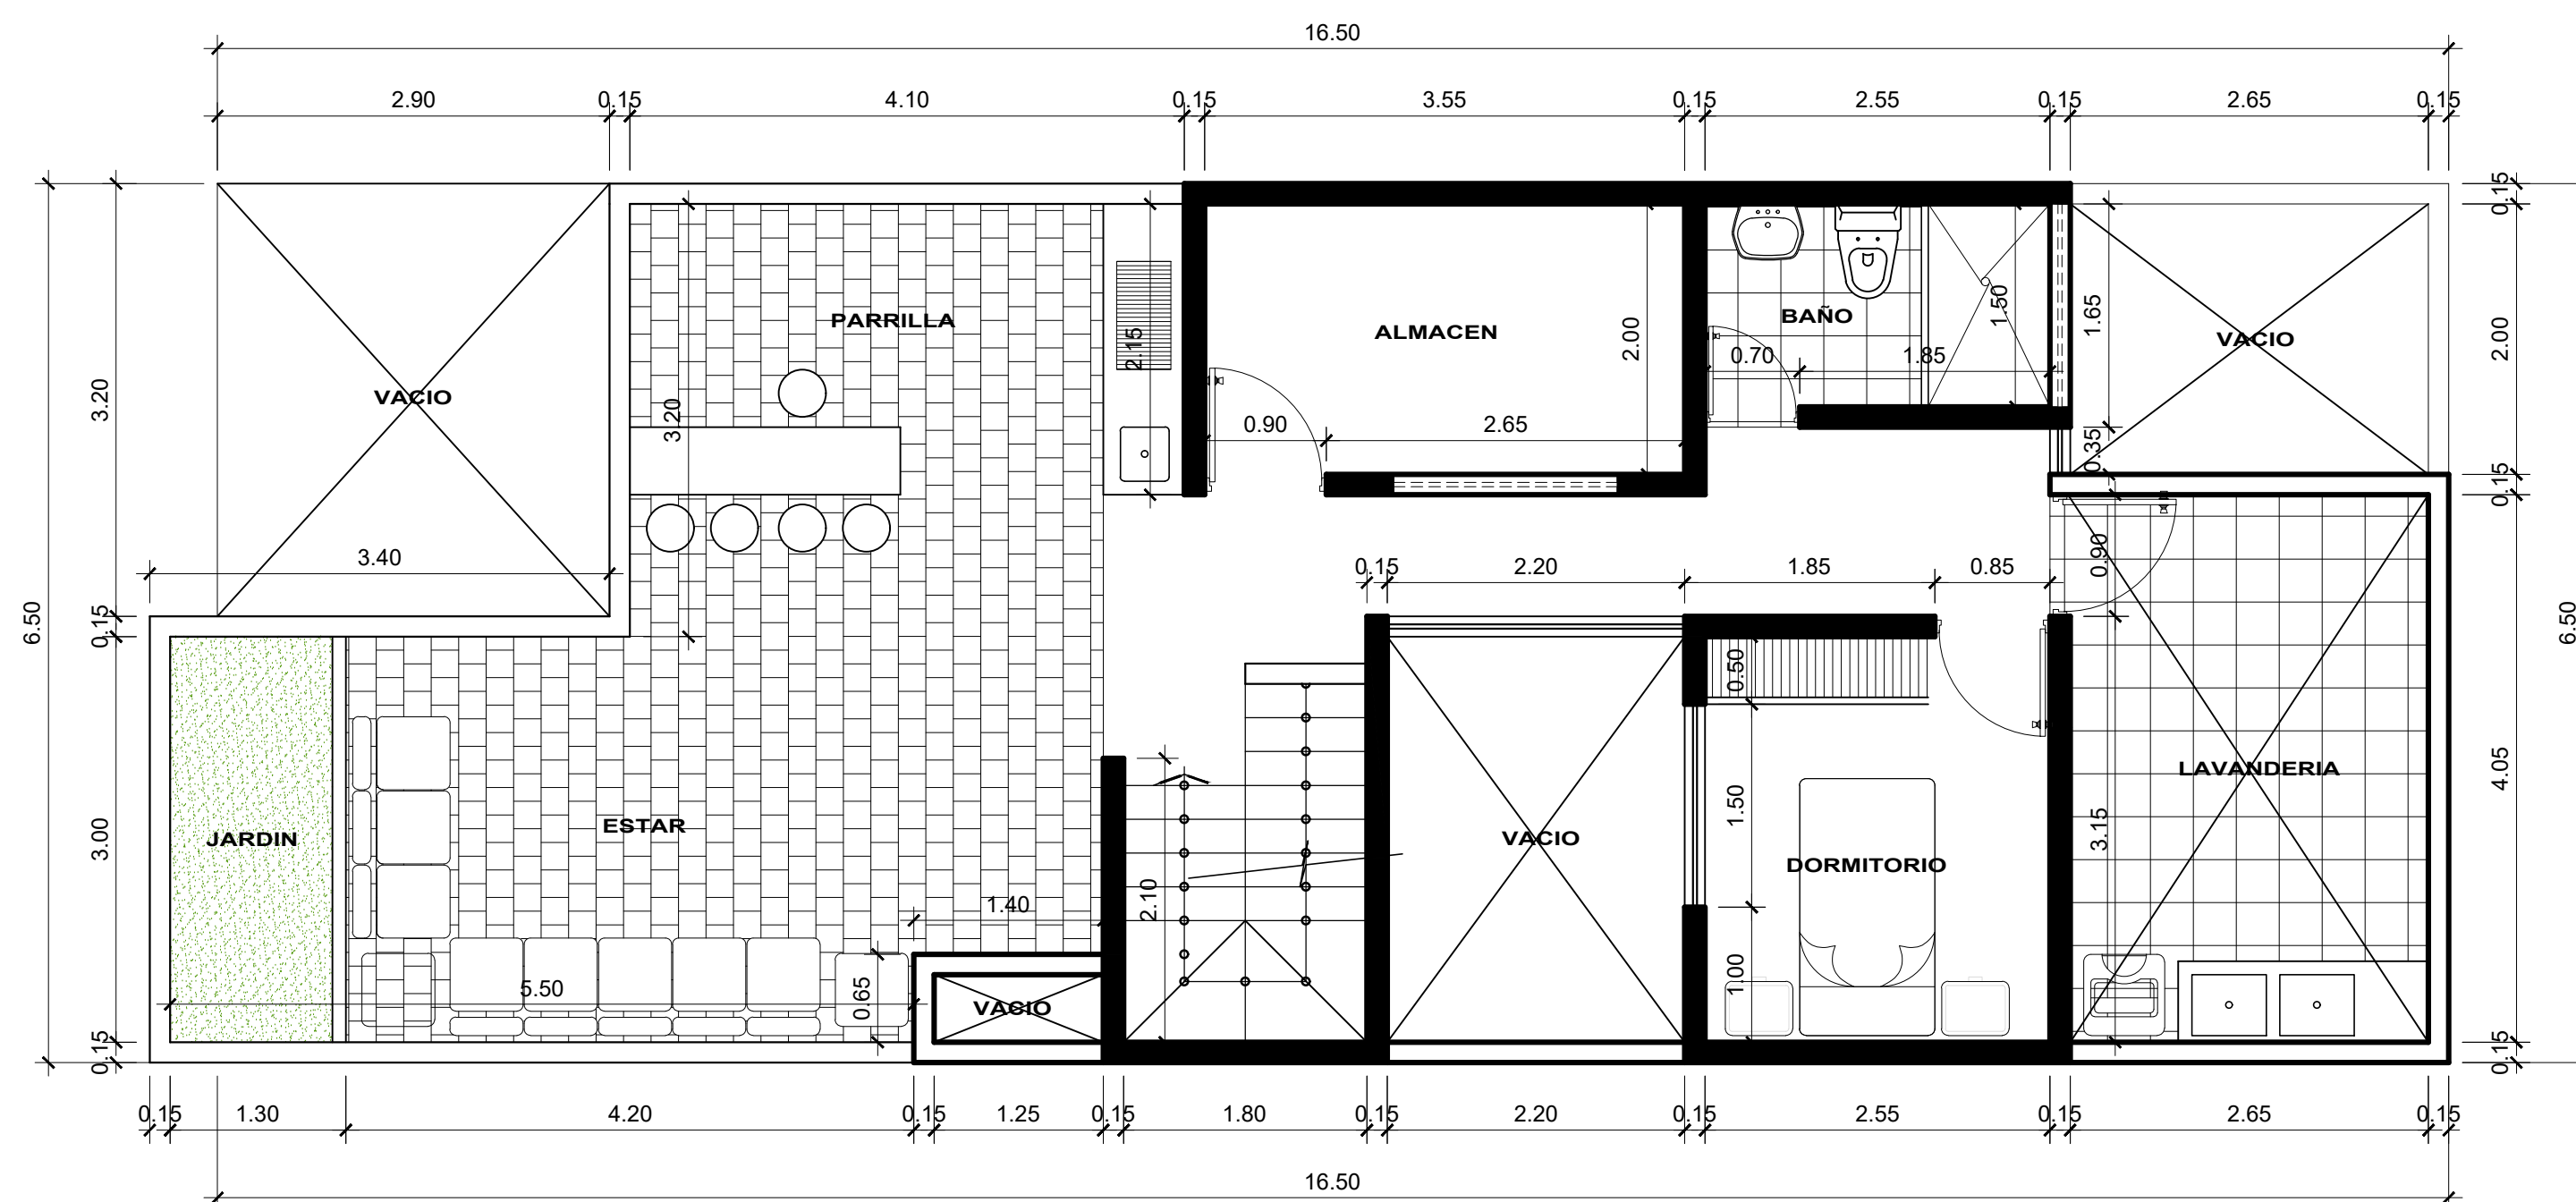

AZOTEA
ESCALA 1/50

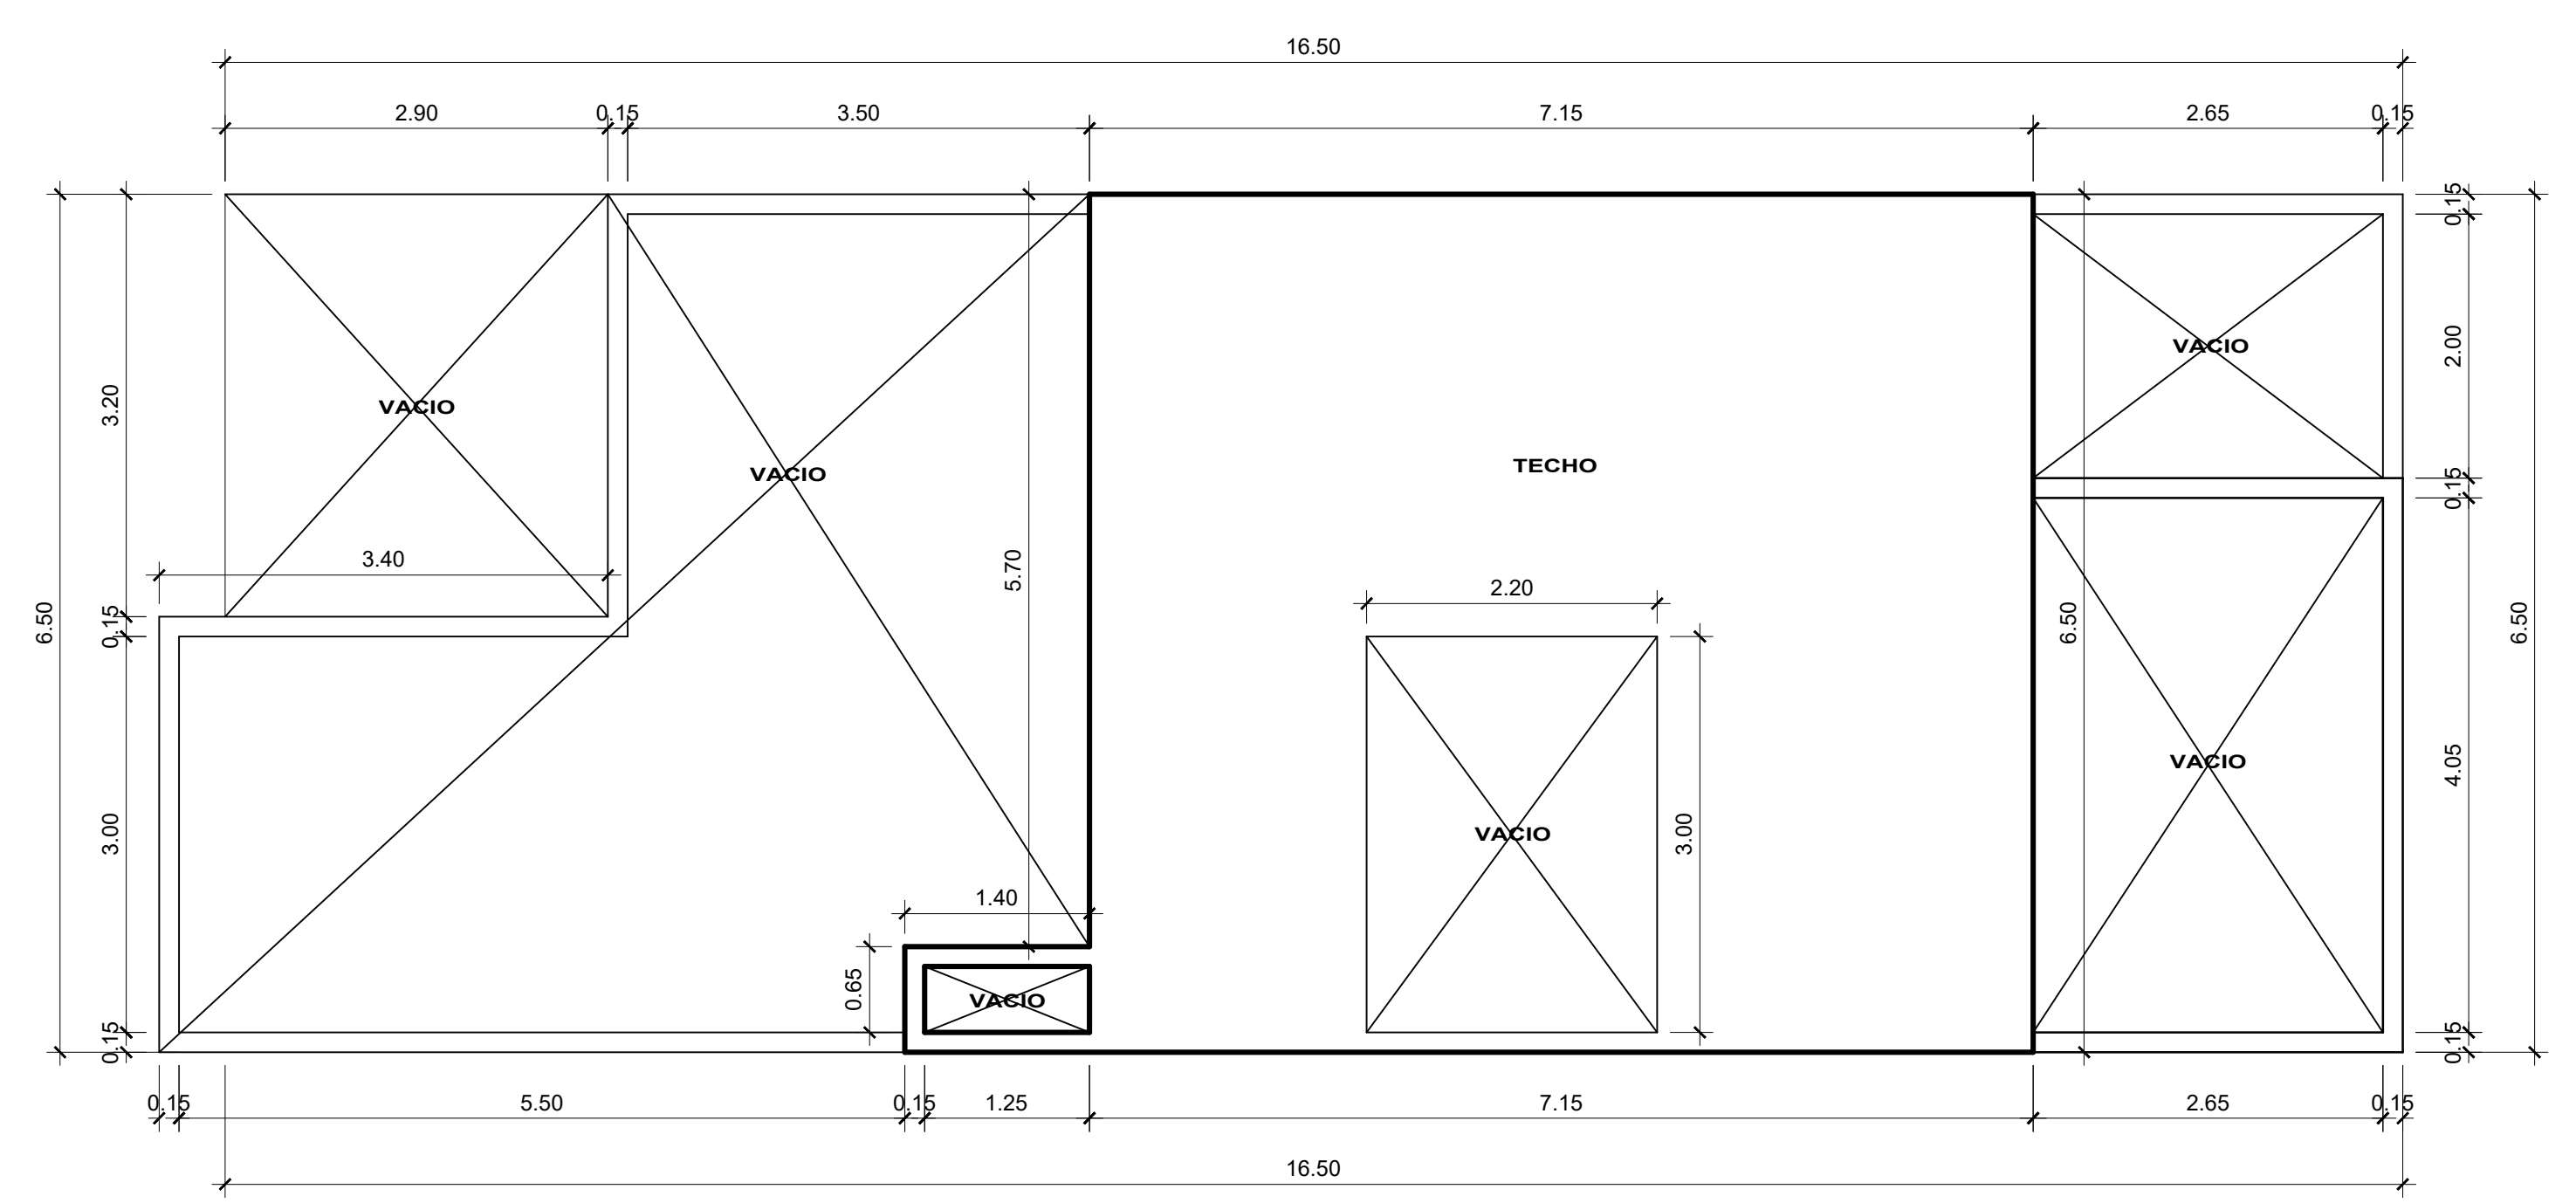

TECHO
ESCALA 1/50

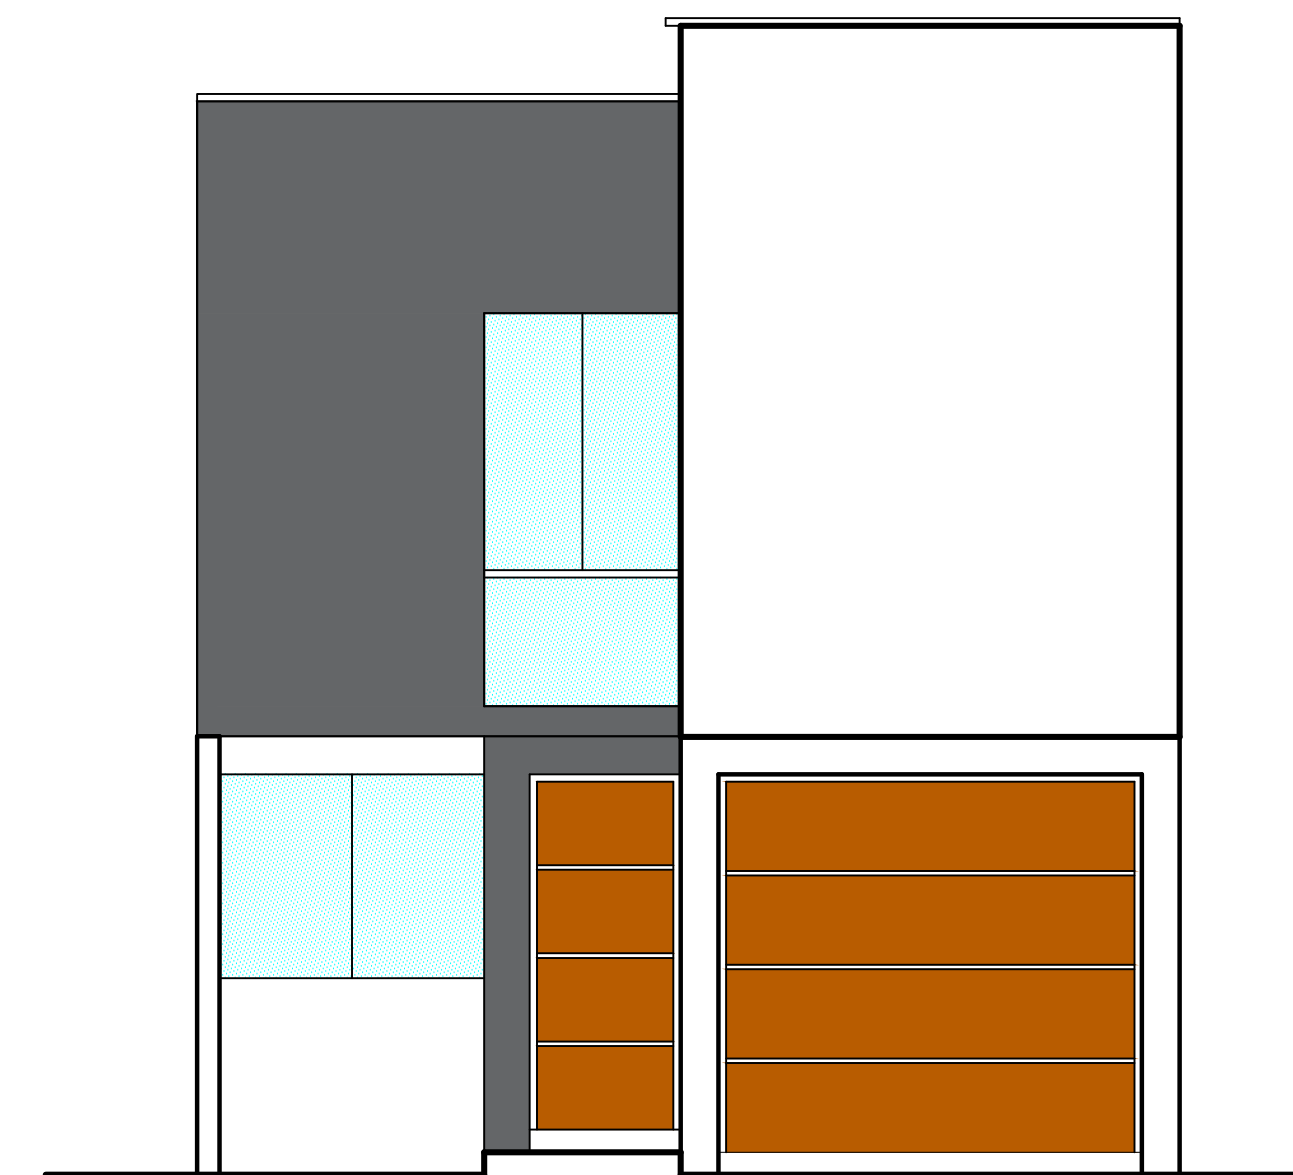

ELEVACION
ESCALA 1/50